

COMUNA PLOPU JUDET PRAHOVA

Data anunțului: 10.04.2023


Urmare aprobarii PLANULUI URBANISTIC ZONAL – PUZ – SCHIMBARE DESTINATIE TEREN DIN ZONA UNITATI INDUSTRIALE SI DEPOZITE IN ZONA LOCUINTE SI FUNCTIUNI COMPLEMENTARE, ZONA SPATIIVERZI, AGREMENT SI SPORT, ZONA CAI DE COMUNICATII SI ZONA DOTARI TEHNICO-EDILITARE SI PARCELARE TEREN PENTRU TINERI CASATORITI (Sst=7965mp)

- IN COMUNA PLOPU, SAT GALMEIA, STR.UNIRII (DJ232),

Terenului in suprafata de 4929 mp situat in satul Galmeia, tarlaua 61, parcela CEP 2714, primit prin PROTOCOL DE PREDARE- PRIMIRE de la OMV Petrom, a fost parcat in 9 loturi care vor fi atribuite la cerere tinerilor, din comuna Plopu, cu varsta cuprinsa intre 18 si 35 ani pentru construirea unei locuinte, in conformitate cu prevederile Legii nr. 15/2003 (r2) privind sprijinul acordat tinerilor pentru construirea unei locuinte proprietate personala.

Aprobarea cererilor se va face in conformitate cu prevederile Regulamentului pentru stabilirea metodologiei cadru de repartizare a terenurilor atribuite in baza Legii 15/2003 privind sprijinul acordat tinerilor pentru construirea unei locuinte proprietate personală, republicată cu modificările se completările ulterioare, inclusiv anexele la Regulament, aprobat cu Hotararea Consiliului Local Plopu nr. 26 din 09.03.2023,

**DOSARELE SE VOR DEPUNE LA REGISTRATURA PRIMARIEI COMUNEI PLOPU IN PERIOADA :
10 APRILIE 2023 – 15 IUNIE 2023**

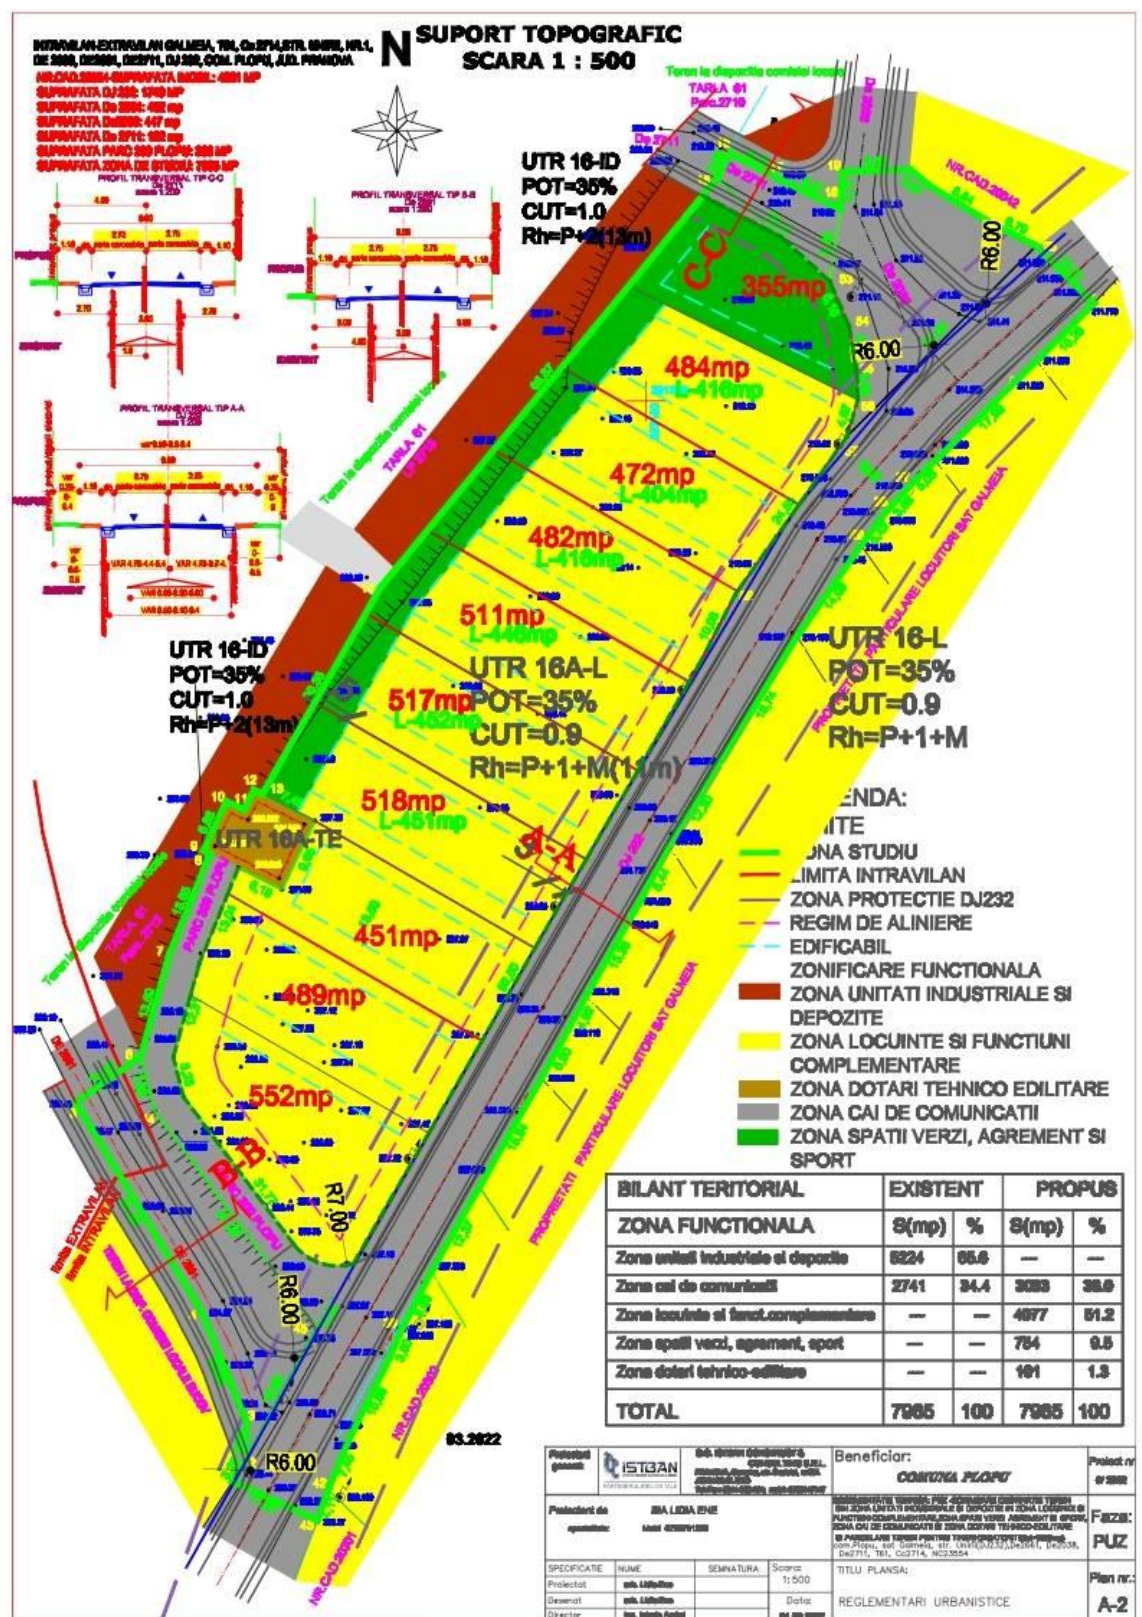

Persoana responsabilă cu informarea publicului:

PAUN NICOLETA CLAUDIA – inspector protectia mediului si urbanism –Comuna Plopu

Dosarele de inscriere se depun fizic la registratura primariei comunei Plopu cu sediul in : Comuna Plopu, sat PLOPU, str.Principala, nr.162, telefon 0244/460.592, e-mail: urbanism_plopu@ph.e-adm.ro